


Hubelstrasse 3a-e, 6204 Sempach

Regelgeschoss | 4.5-Zimmerwohnung 3d


Wohnfläche 113 m²

Loggia 13 m²

Wohnungen 3d 01.03/3d 02.03/3d 03.03

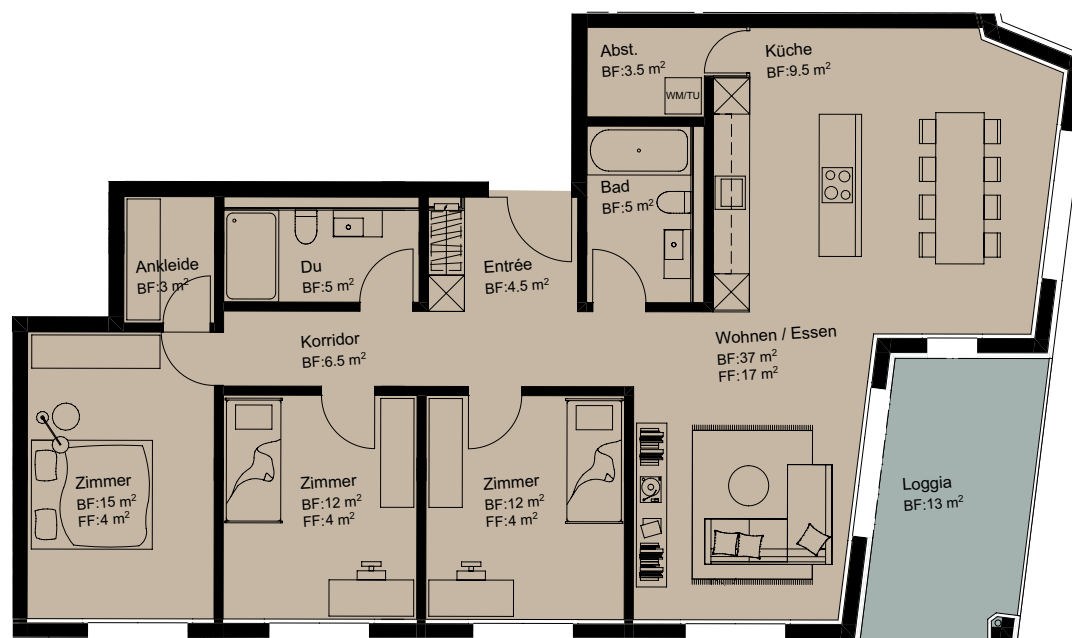

Massstab 1:100

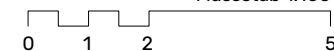

Kleine Änderungen und Abweichungen gegenüber den publizierten Flächen, Plänen und Angaben bleiben ausdrücklich vorbehalten