


Hubelstrasse 3a-e, 6204 Sempach

Erdgeschoss | 2.5-Zimmerwohnung 3e

Wohnfläche 70 m²

Sitzplatz 13 m²

Wohnung 3e 00.02

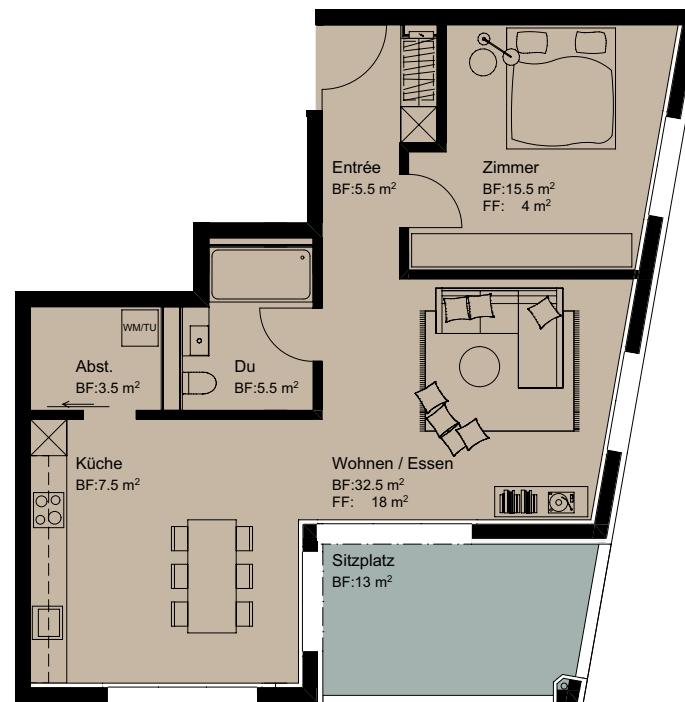

Massstab 1:100

Kleine Änderungen und Abweichungen gegenüber den publizierten Flächen, Plänen und Angaben bleiben ausdrücklich vorbehalten